


Skizze zur Erläuterung der einzelnen Begriffsbestimmungen laut TiKG 2000

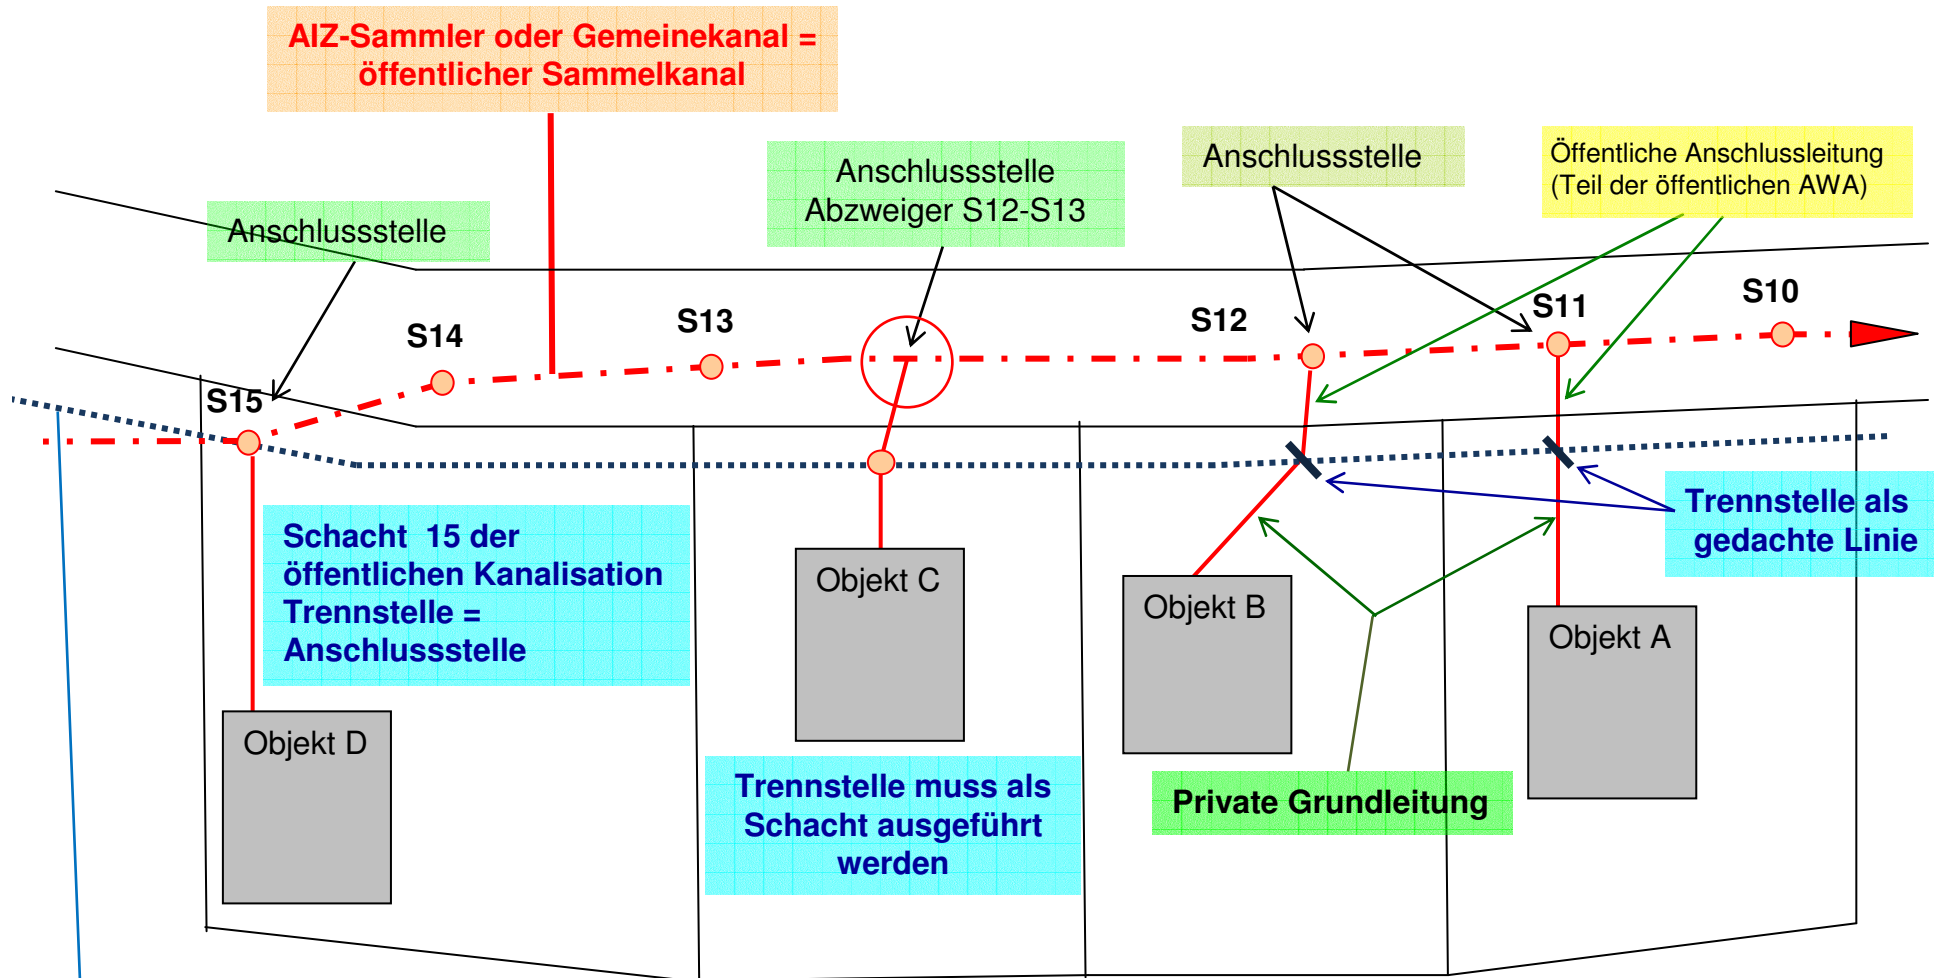

Trennstellenfestlegung in Gemeindekanalordnung:
(Beispiel): 1,0 m im zu entwässernden Grundstück
(Trennstelle = privater Anlagenteil !)