


TANKSTELLE JOSEF GEISLER
6293 TUX, LANERSBACH
LAGEPLAN ZUR INDIREKTEINLEITERABWICKLUNG
M 1:250

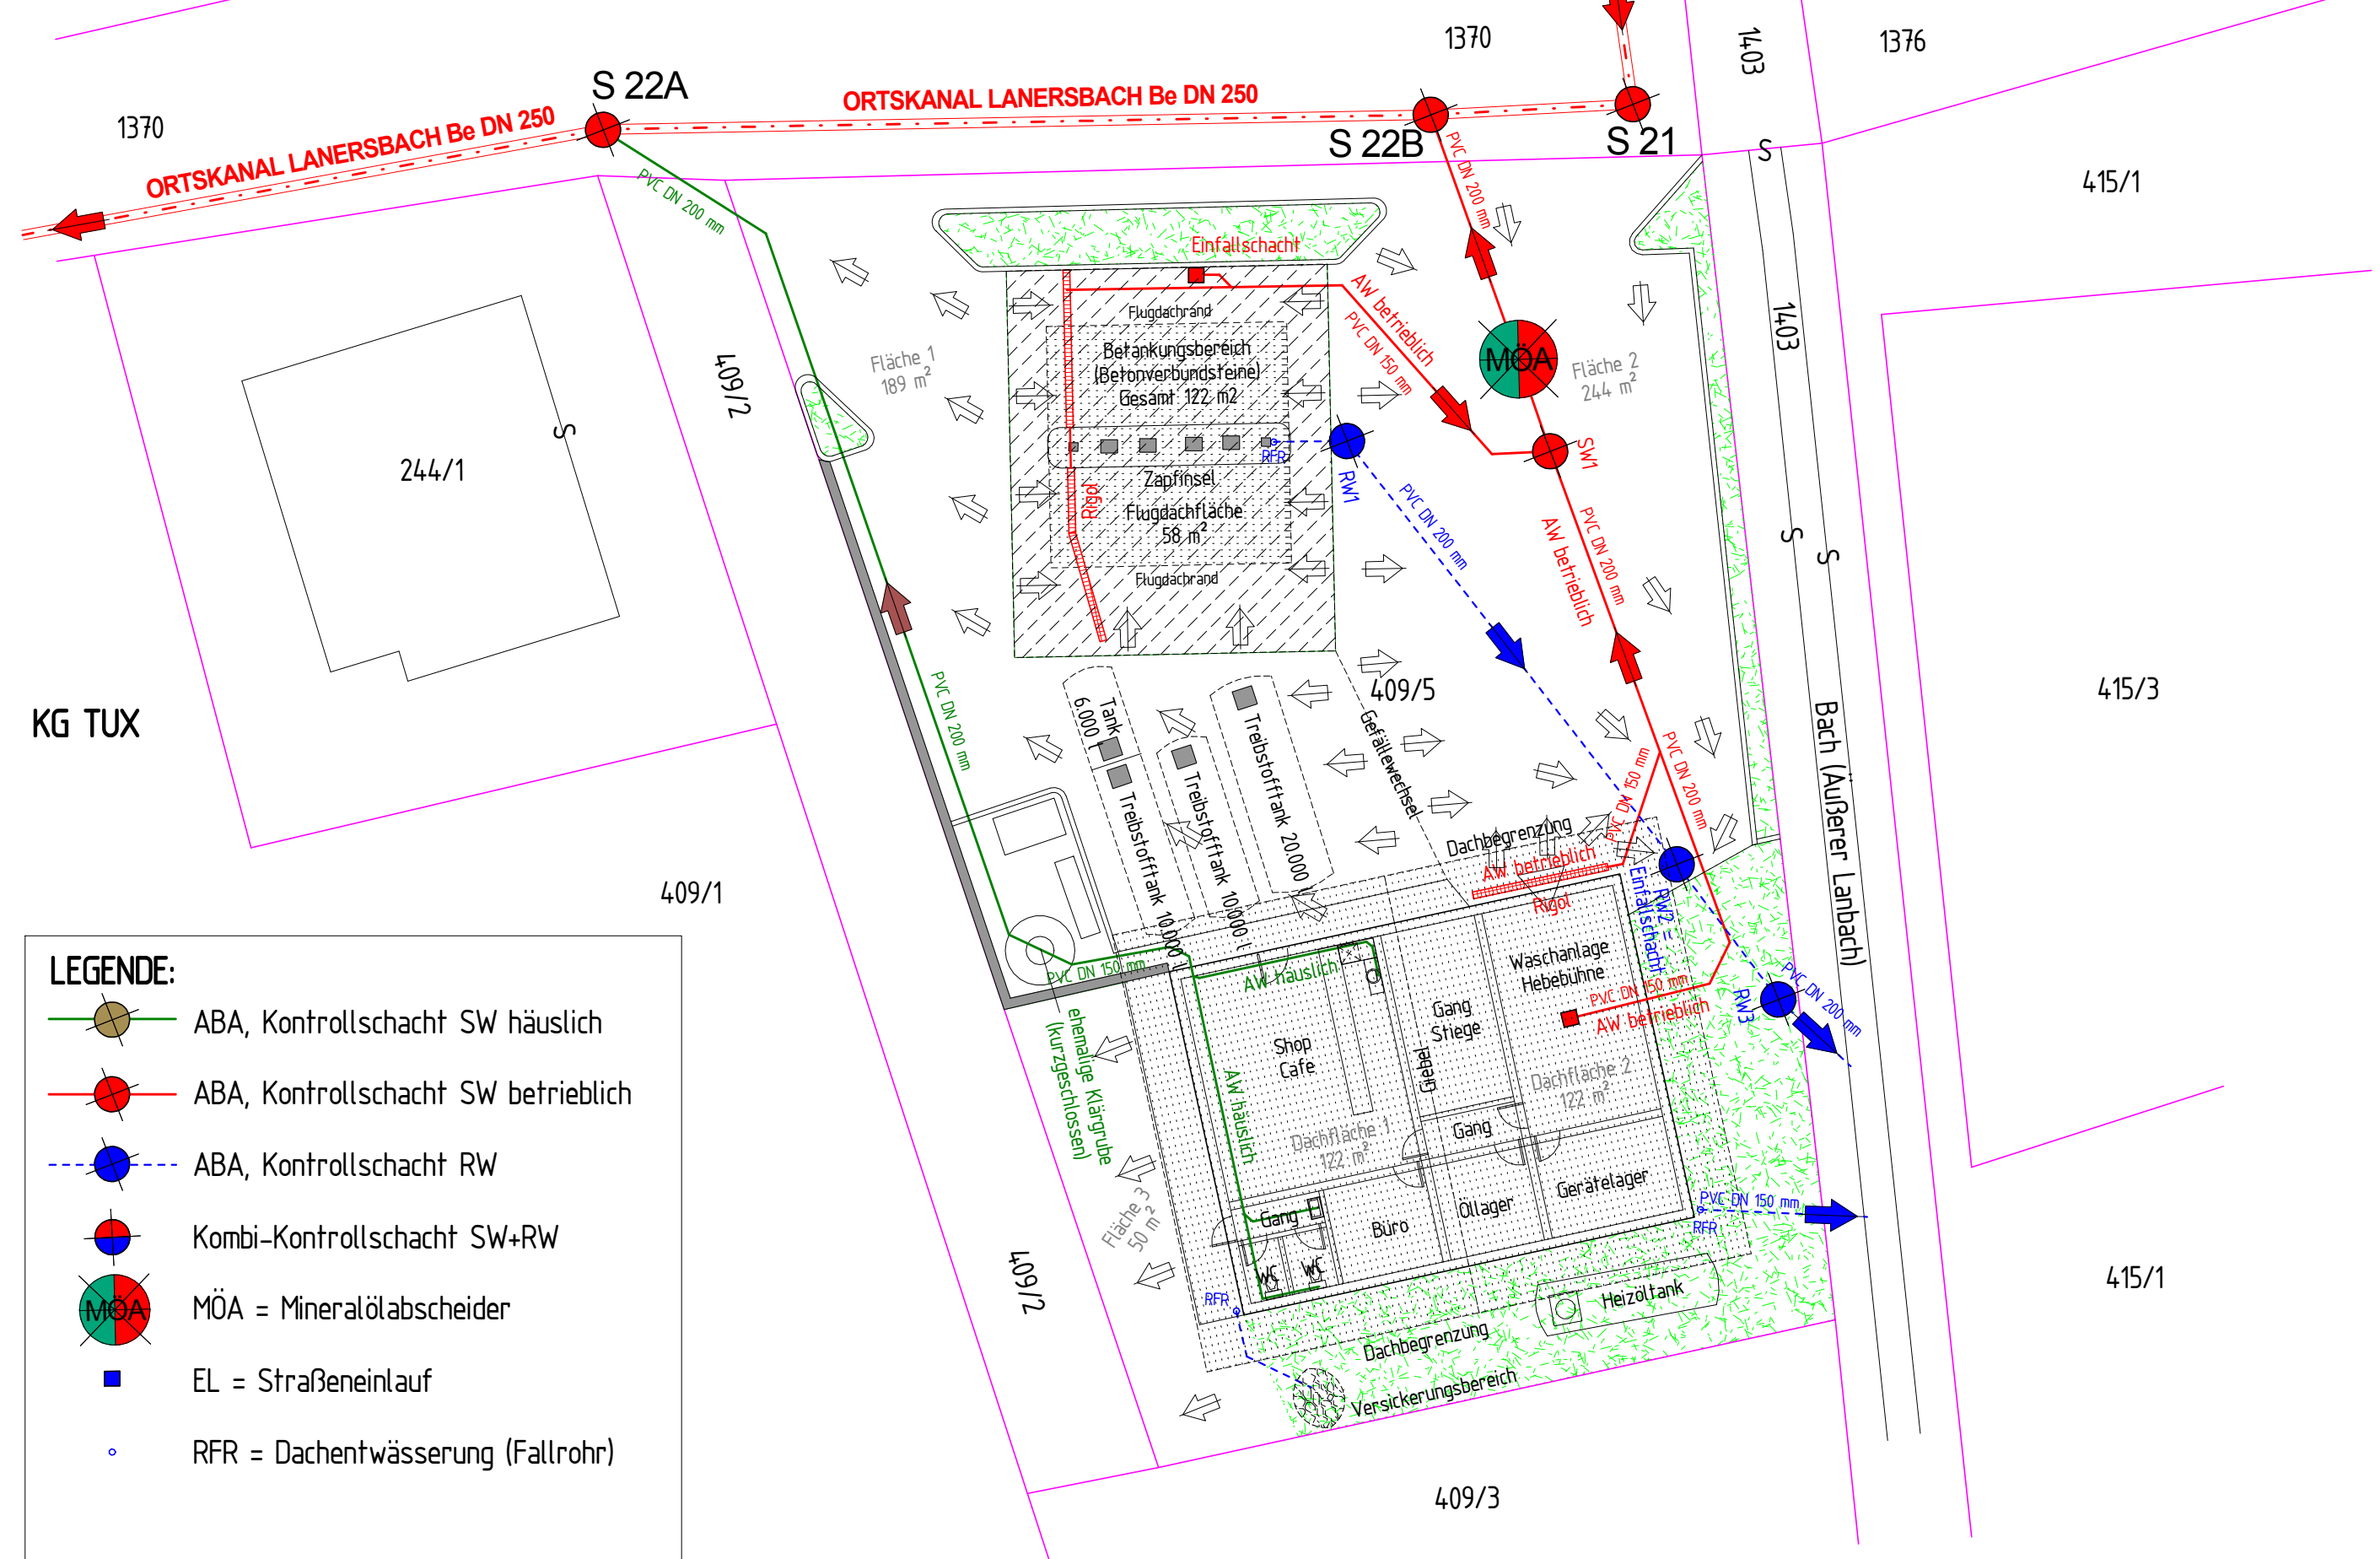

LEGENDE:

- ABA, Kontrollschacht SW häuslich
- ABA, Kontrollschacht SW betrieblich
- ABA, Kontrollschacht RW
- Kombi-Kontrollschacht SW+RW
- MÖA = Mineralölabscheider
- EL = Straßeneinlauf
- RFR = Dachentwässerung (Fallrohr)